






**32-400 MYSLENICE
UL. DASZYŃSKIEGO 6B**
tel. 12 274 08 22 / 12 272 34 35
kom. 609 512 803 fax 12 274 08 20


Skala 1:100


LEGENDA:

-  miejsce cięcia
-  miejsce zgięcia
-  miejsce klejenia


INSTRUKCJA BUDOWY MODELU:

1. Wytnij elementy modelu po zewnętrznych obrysach i w oznaczonych miejscach oraz prostokąt w podstawie modelu.
2. Natnij w oznaczonych miejscach.
3. Zegnij w oznaczonych miejscach (Uwaga! Aby ułatwić zginanie elementów modelu należy przyłożyć linijkę do miejsc zgięcia i przesunąć po nich tępym narzędziem).
4. Naklej elementy elewacji domu na podstawę modelu (A1,A2,B1,B2).
5. Sklej elementy elewacji domu ze sobą (A1,B1).
6. Naklej elementy schodów wejściowych na grubą teksturę (ok. 2mm), sklej ze sobą (sw1,sw2), naklej na podstawę modelu (sw3) i przyklej do elewacji A (sw4).
7. Przyklej element wejścia W do schodów (sw5).
8. Przyklej dach (D1) do elewacji.
9. Przyklej jaskółkę (D2) do dachu i do elementu wejścia.
10. Sklej kominy i przyklej do dachu (K1, K2).
11. Sklej taras i naklej na podstawę modelu (T1,T2,T3).
12. Przyklej taras do elewacji B1 (T4).
13. Naklej elementy schodów tarasowych na grubą teksturę (ok. 2mm), sklej ze sobą (st1), naklej na podstawę modelu (st2) i przyklej do tarasu (st3).

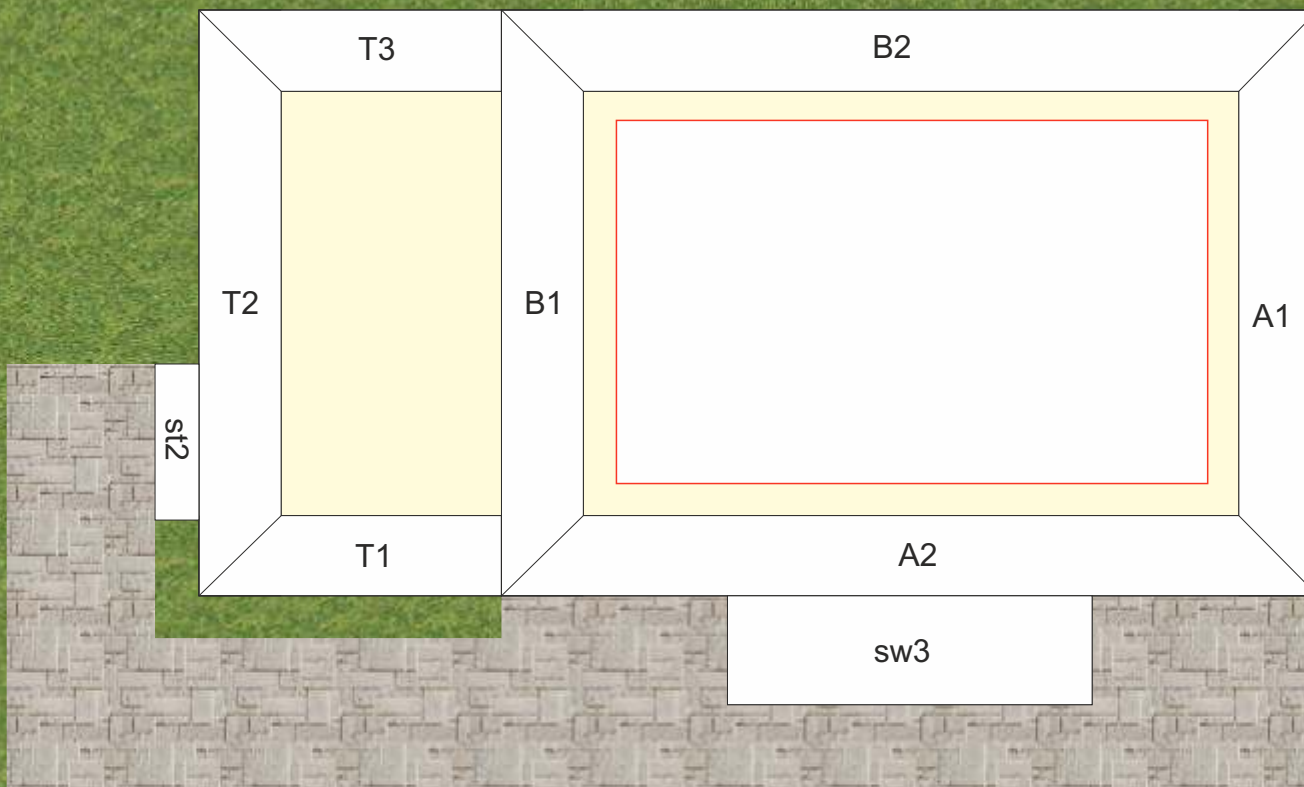


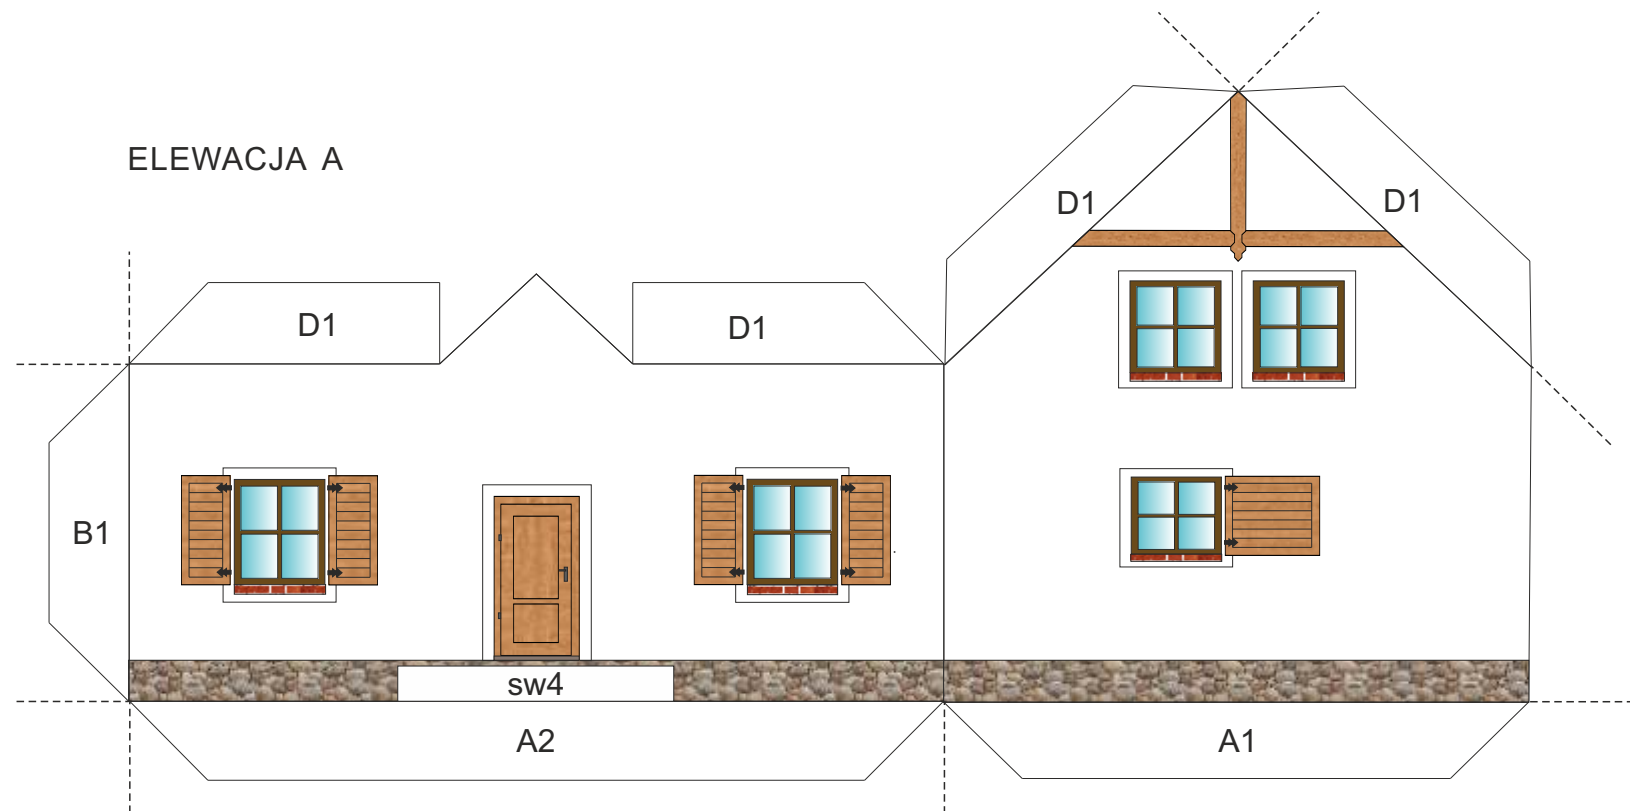


SCHODY WEJŚCIOWE

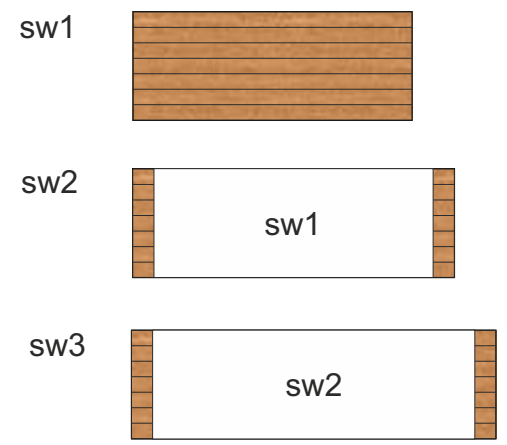


ELEMENT WEJŚCIA W

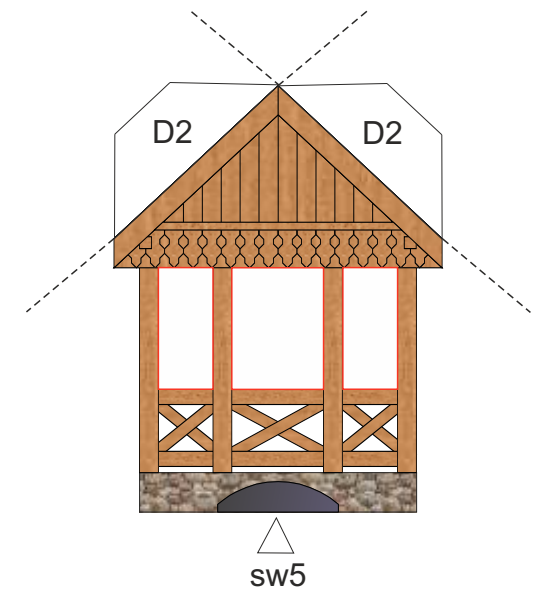


ELEWACJA B

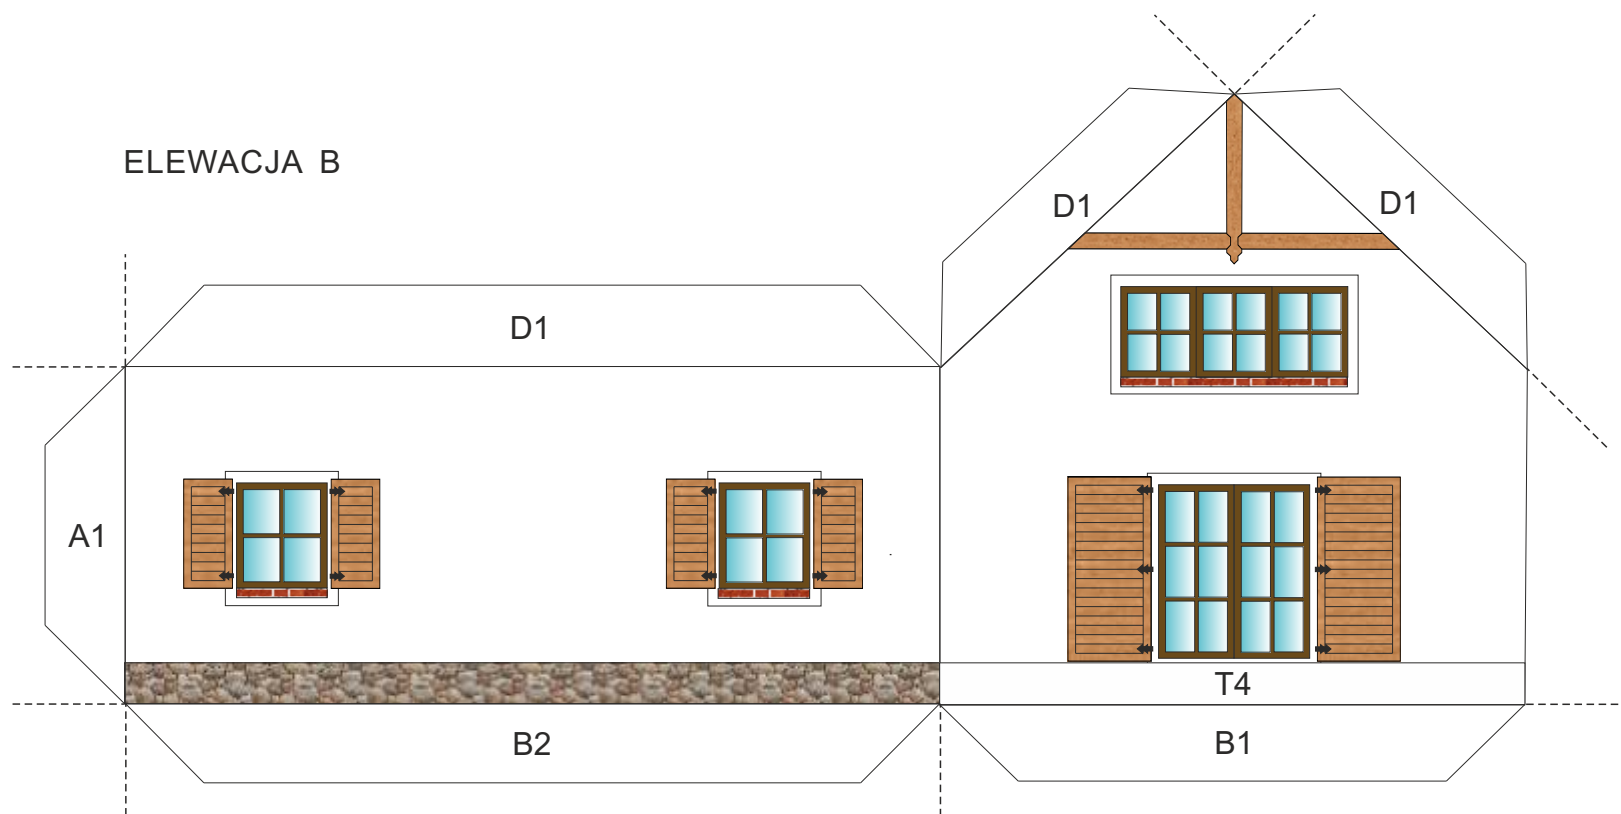


TARAS

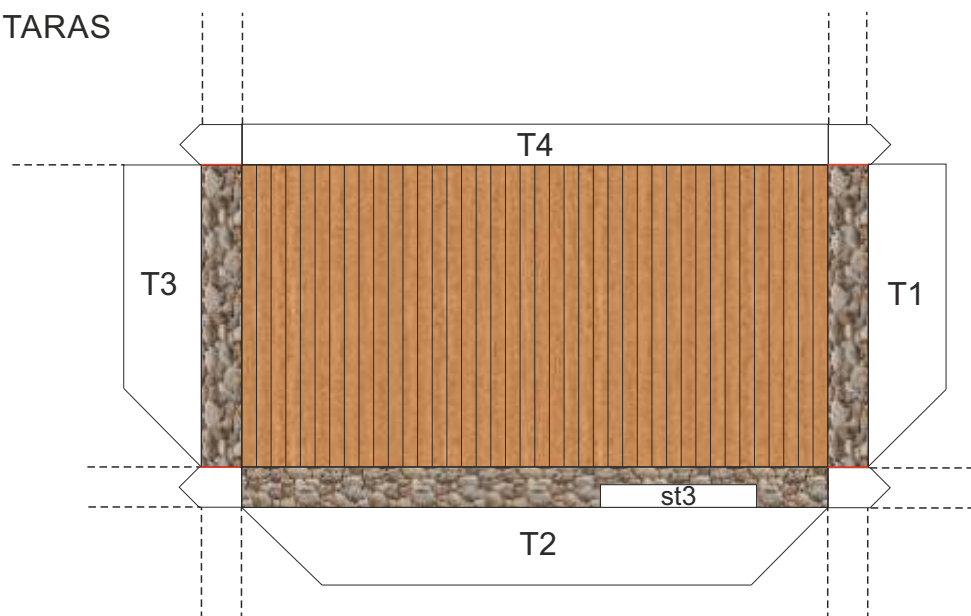


SCHODY TARASOWE

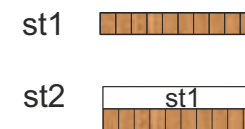

DACH D1

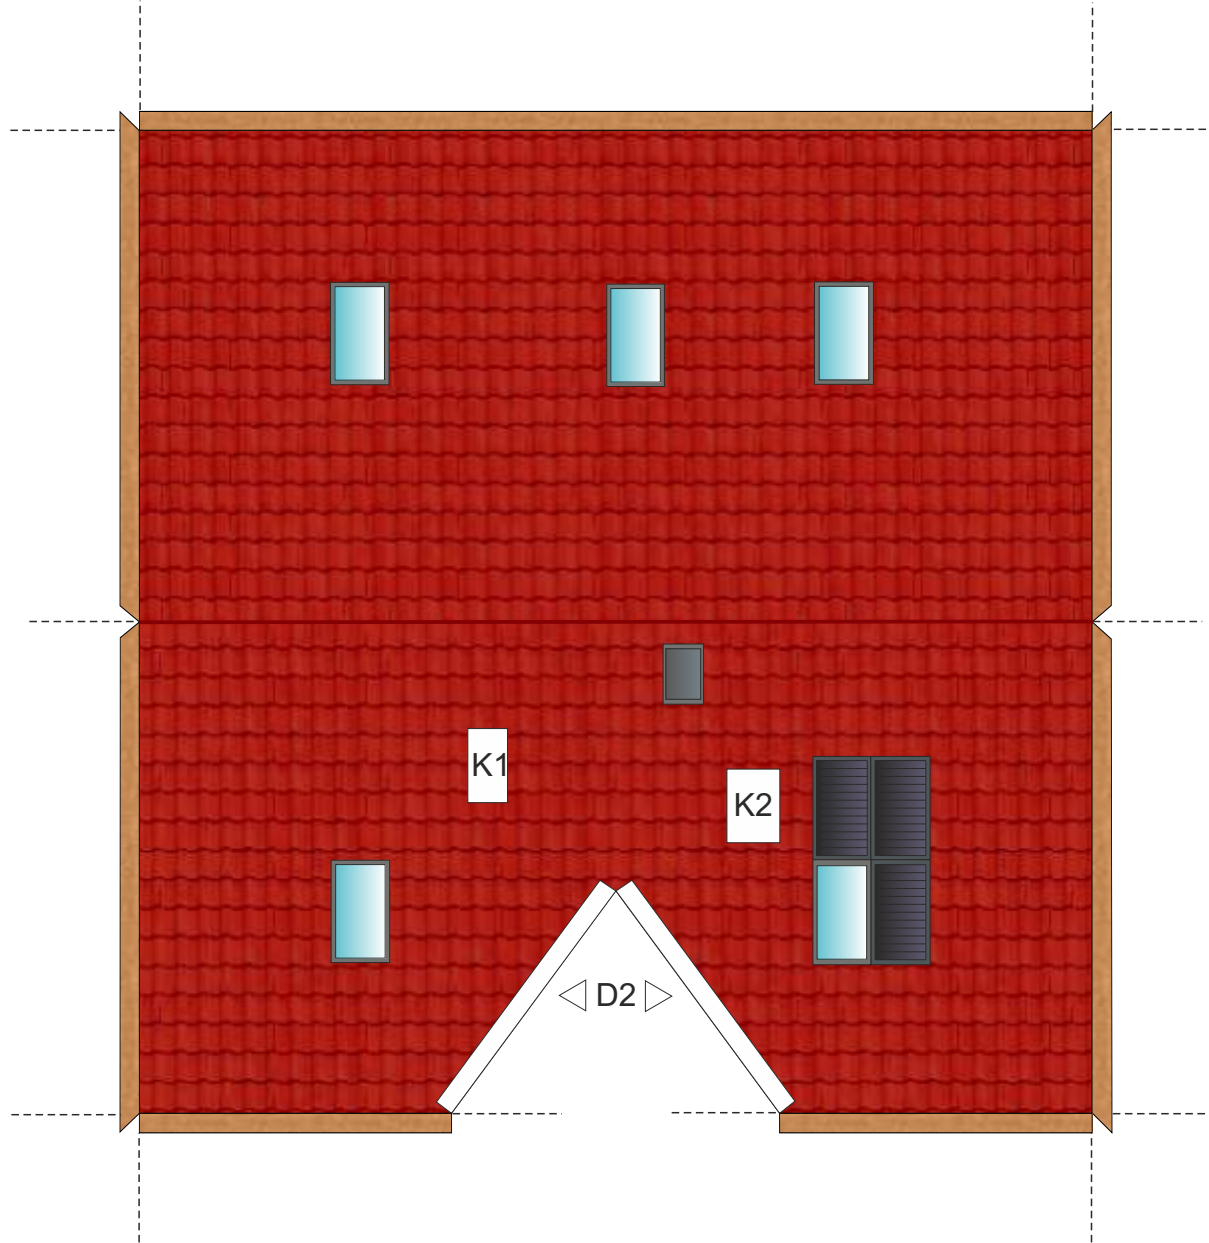

DACH D2

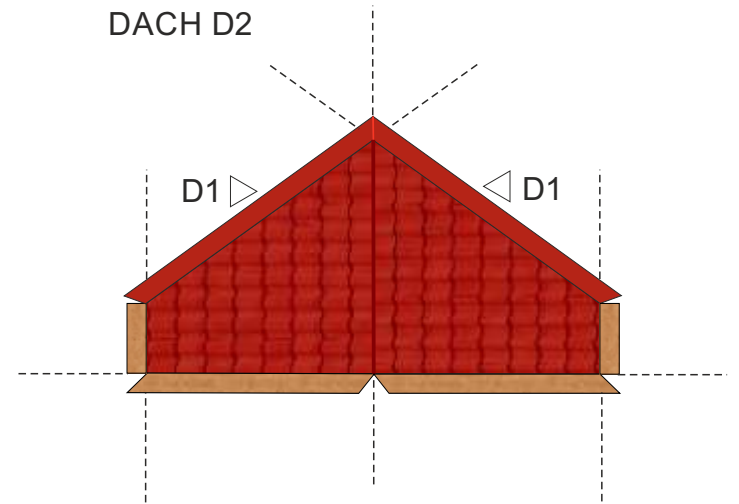

KOMINY

